


# PLAN ORIENTACYJNY

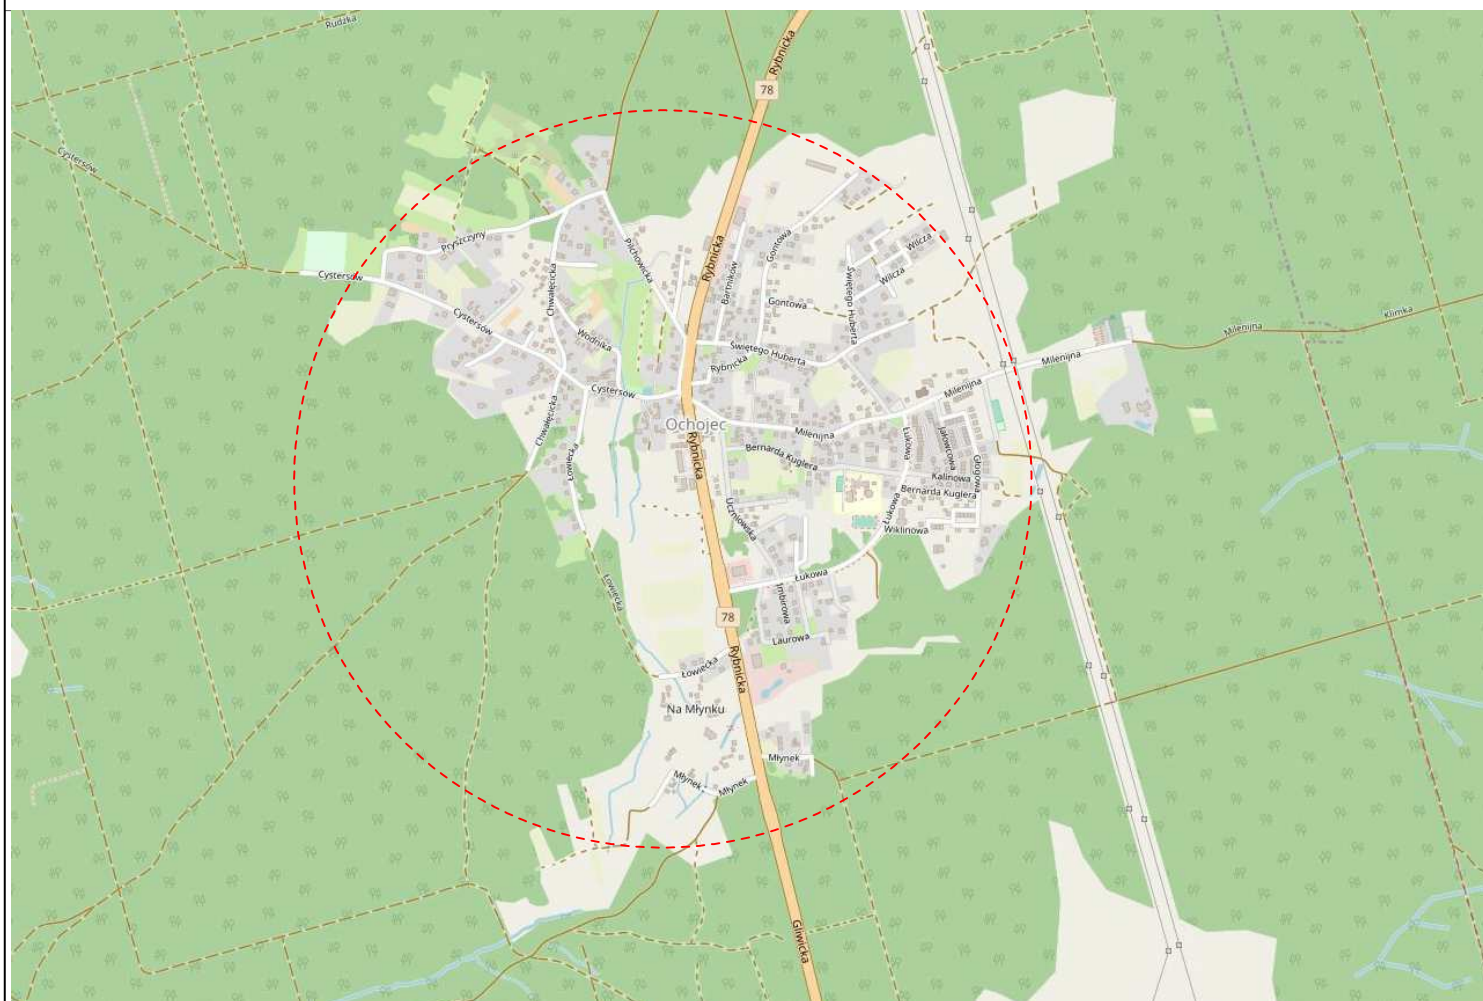

----- zakres opracowania

<b>INSTALGEO</b>			
USŁUGI PROJEKTOWO-WYKONAWCZE I GEODEZYJNE, 41-819 Zabrze, ul.Karla Hermisza 8a/19 tel. /32/ 2785107 kom. 600-2345-90, e-mail: instalgeo@onet.pl, www.instalgeo.ns24.com.pl			
INWESTOR	POLSKA SPÓŁKA GAZOWNICTWA SP. Z O.O., UL. W. BANDROWSKIEGO 16, 33-100 TARNÓW		
TEMAT ZADANIA	Budowa gazociągu śr/c o maksymalnym ciśnieniu roboczym 0,5MPa w Rybniku w dzielnicy Ochojec		
NAZWA RYSUNKU	PLAN ORIENTACYJNY		Zmiana/data:
	IMIĘ I NAZWISKO / NR UPRAWNIĘĆ	Podpis	Data      Skala
	<b>Projektował:</b> mgr inż. Michał BRONKOWSKI uprawnienia budowlane nr SLK/2266/PWOS/08 bez ograniczeń w specjalności instalacyjnej w zakresie sieci, instalacji i urządzeń ciepłych wentylacyjnych, gazowych, wodnych i kanalizacyjnych		XI.2019
	<b>Opracowali:</b> mgr inż. Agnieszka WOLAK mgr inż. Dagmara JANOCHA		Numer rysunku: <b>01/298/2017</b>
	<b>Sprawdził:</b> mgr inż. Anna Łaszewska-Byś uprawnienia do projektowania nr SLK/2247/POCS/08 bez ograniczeń w specjalności instalacyjnej w zakresie sieci, instalacji i urządzeń ciepłych wentylacyjnych, gazowych, wodnych i kanalizacyjnych		