


PLAN ORIENTACYJNY

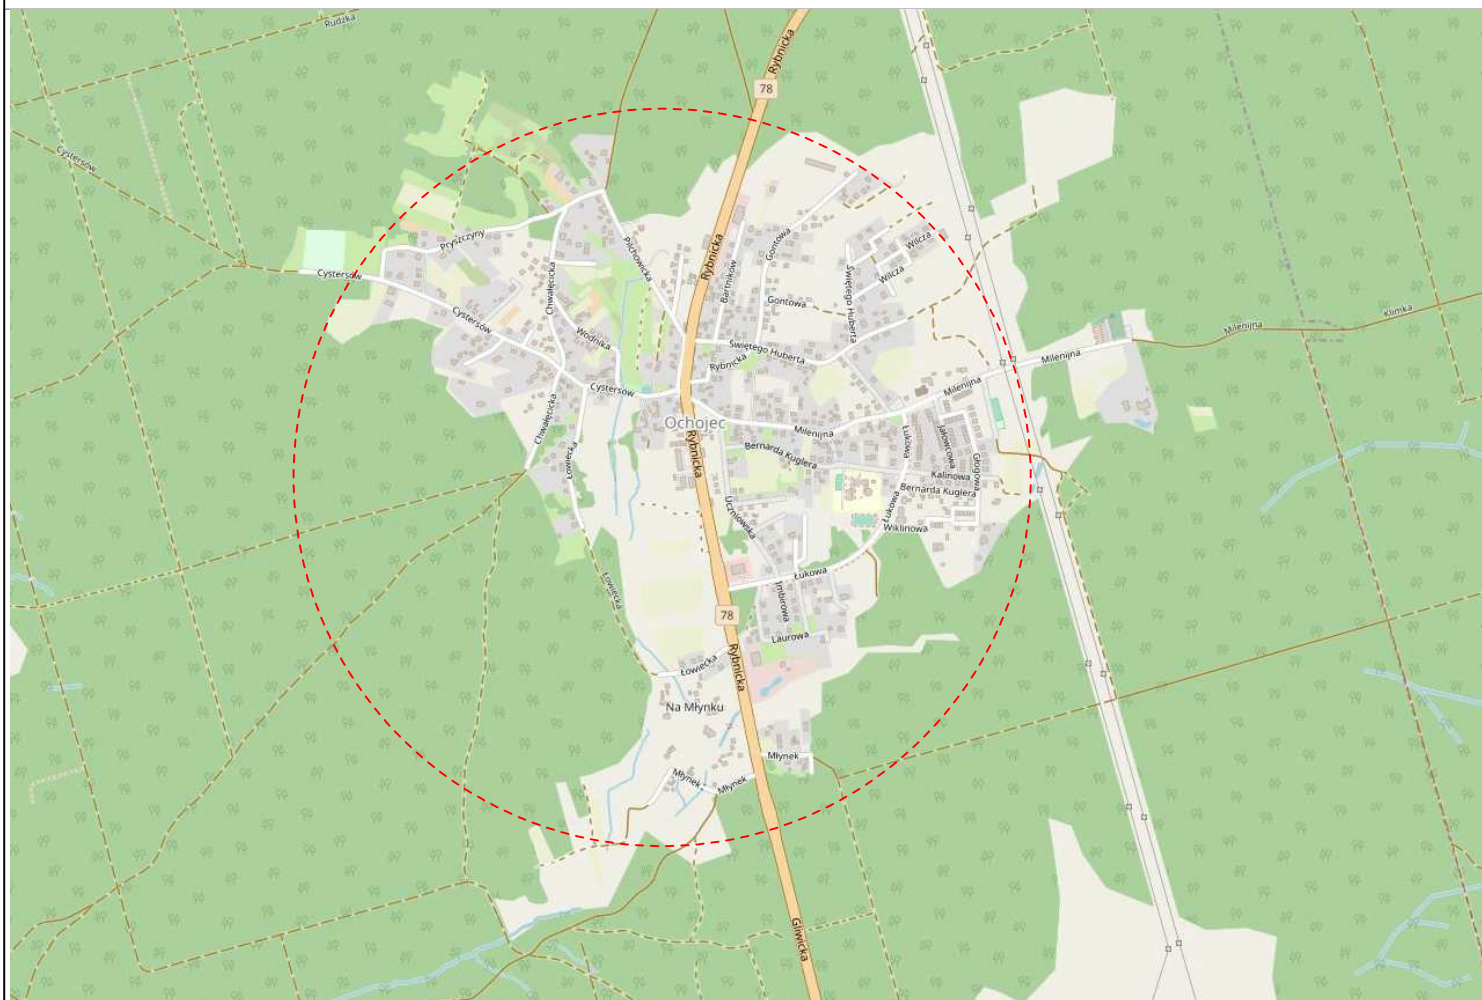

----- zakres opracowania

INSTALGEO

USŁUGI PROJEKTOWO-WYKONAWCZE I GEODEZYJNE, 41-819 Zabrze, ul. Karola Hermisza 8a/19
tel. /32/ 2785107 kom. 600-2345-90, e-mail: instalgeo@onet.pl, www.instalgeo.ns24.com.pl

INWESTOR	POLSKA SPÓŁKA GAZOWNICTWA SP. Z O. O., UL. W. BANDROWSKIEGO 16, 33-100 TARNÓW			
TEMAT ZADANIA	Budowa gazociągu śr/c o maksymalnym ciśnieniu roboczym 0,5MPa w Rybniku w dzielnicy Ochojec - etap 1 - droga krajowa nr 78			
NAZWA RYSUNKU	PLAN ORIENTACYJNY		Zmiana/data:	
	IMIĘ I NAZWISKO / NR UPRAWNIENI	Podpis	Data	Skala
	Projektował: mgr inż. Michał BRONKOWSKI uprawnienia budowlane nr SLK/2266/PWOS/08 bez ograniczeń w specjalności instalacyjnej w zakresie sieci, instalacji i urządzeń ciepłych wentylacyjnych, gazowych, wodnych i kanalizacyjnych		XI.2019	
	Opracowali: mgr inż. Agnieszka WOLAK mgr inż. Sylwester OSTROWSKI mgr inż. Dagmara JANOCHA		Numer rysunku: 01/298/2017	
	Sprawdził: mgr inż. Anna Łaszewska-Byś uprawnienia do projektowania nr SLK/2247/POOS/08 bez ograniczeń w specjalności instalacyjnej w zakresie sieci, instalacji i urządzeń ciepłych wentylacyjnych, gazowych, wodnych i kanalizacyjnych			