ARKUSZ nr 1

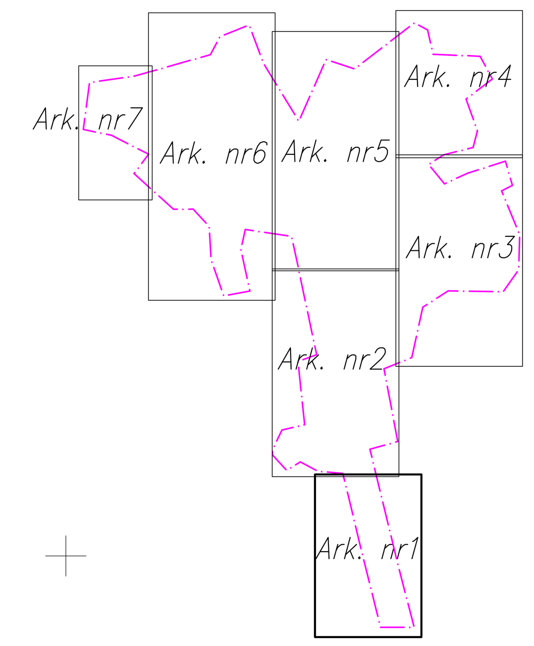

MAPA DO CELÓW PROJEKTOWYCH
pod sieć gazową

SKALA 1:500
Wykonana przez firmę
USŁUGI PROJEKTOWE I GEODEZYJNE INSTALGEO
mgr inż. Michał Bronkowski
ul. Hermisza 8a/19, 41-819 Zabrze
BIURO: ul. Stalmacha 7/7, 41-800 Zabrze
tel. 32 273 89 77, kom. 600 234 590
e-mail: instalgeo@onet.pl

Województwo: śląskie
Powiat: m. Rybnik
Jedn. ewidencyjna: 247301_1, M. Rybnik
Obręb: 247301_1.0020 Ochojec
Obręb: 247301_1.0028 Golejów

Układy współrzędnych: PUWP 2000 południk 18, Kronsztadt 86

Nr sekcji: 6.127.25.04.2.2;3;4, 6.127.25.04.4.1;2;3;4, 6.127.25.05.1.1;2;3;4, 6.127.25.05.2.1;3, 6.127.25.05.3.1;2;3;4, 6.127.25.05.4.1;3, 6.127.25.09.2.2;4, 6.127.25.10.1.1;2;3;4, 6.127.25.10.2.1;3, 6.127.25.10.3.1;2;3;4, 6.127.25.10.4.1, 6.127.25.15.1.1;2;3;4, 6.127.25.15.3.1,2

G-II.6640.6.84.2017

Legenda:

sieć energetyczna	——	sieć ciepłownicza	——
sieć wodociągowa	——	inne sieci	——
sieć gazowa	——	granice działek	——
sieć kanalizacyjna	——	zakres aktualizacji	—·—
sieć telekomunikacyjna	——	1184 ⊙ punkt osnowy geodezyjnej podlegający ochronie	

Nie wyklucza się istnienia w terenie innych, nie wykazanych na niniejszej mapie, urządzeń podziemnych.

Informacje dotyczące uzgodnień branżowych i pomiaru granic: nie wykonano.

Informacje dotyczące służebności w obszarze opracowania: służebności gruntowych nie badano.

Charakter projektowanej inwestycji budowlanej nie wpływa na sposób zagospodarowania gruntów objętych mapy do celów projektowych

Data opracowania mapy: 05.02.2019 r.

Adres opracowania: 142.17 Rybnik, ul. Rybnicka, Młynek, Łowiecka, Łukowa, Laurowa, Imbirowa, Oliwkowa, Uczniowska, Wiklinowa, Bernarda Kuglera, Kalinowa, Jałowcowa, Głogowa, Milenijna, Św. Huberta, Wilcza, Gontowa, Bartników, Pilchowicka, Pryszczyny, Chwałęcicka, Wodnika, Krajobrazowa, Cystersów

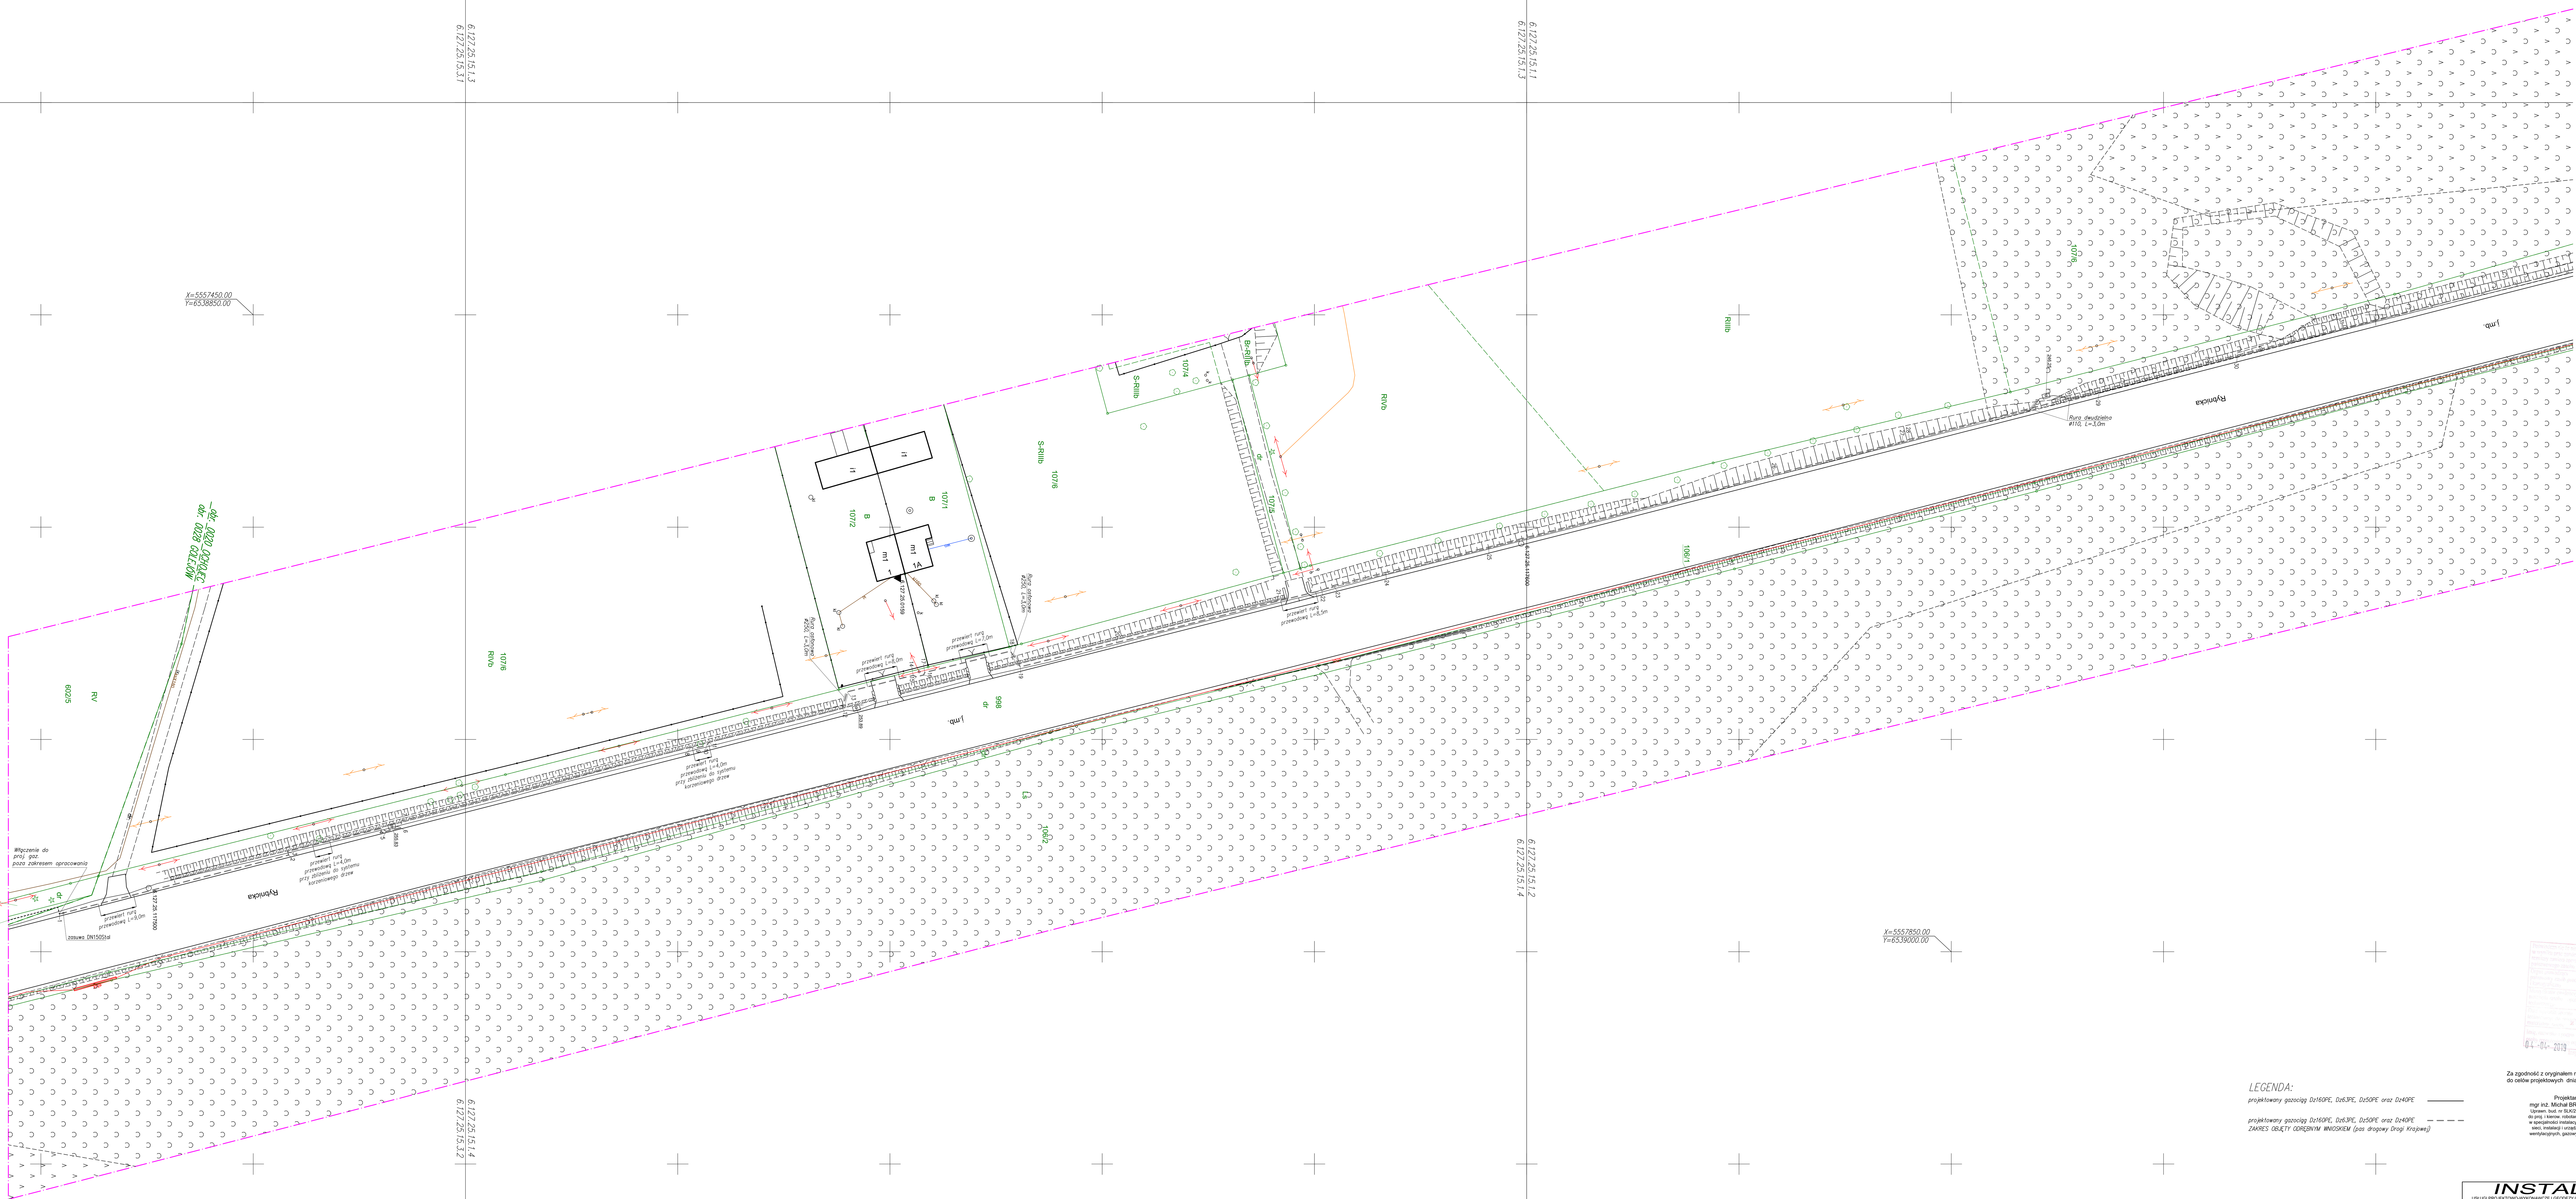

PREZYDENT MIASTA RYBNIKA
P.2475.2019.543
28-03-2019
04-04-2019

Za zgodność z oryginałem mapy
do celów projektowych dnia ....

Projektant:
mgr inż. Michał BRONKOWSKI
Uprawn. bud. nr SLK/2266/PWOS/08
do proj. i kierow. robotami budowlanymi
w specjalności instalacyjnej w zakresie
sieci, instalacji i urządzeń cieplnych,
wentylacyjnych, gazowych, wod. i kan.

LEGENDA:

projektowany gazociąg Dz160PE, Dz63PE, Dz50PE oraz Dz40PE ————

projektowany gazociąg Dz160PE, Dz63PE, Dz50PE oraz Dz40PE — — — —
ZAKRES OBJĘTY ODRĘBNYM WNIOSKIEM (pas drogowy Drogi Krajowej)

UWAGA:
Na trasie projektowanego gazociągu nie przewiduje się wycinki drzew i krzewów.
Przejście pod drzewami i krzewami należy wykonać metodą przewiertu w taki sposób aby nie uszkodzić systemu korzeniowego.
Należy wykonać przekopy kontrolne w celu ustalenia głębokości posadowienia istniejącego uzbrojenia.

INSTALGEO
USŁUGI PROJEKTOWO-WYKONAWCZE I GEODEZYJNE, 41-819 Zabrze, ul.Karola Hermisza 8a/19
tel. /32/ 2785107 kom. 600-2345-90, e-mail: instalgeo@onet.pl, www.instalgeo.ns24.com.pl

INWESTOR	POLSKA SPÓŁKA GAZOWNICTWA SP. Z O.O., UL. W. BANDROWSKIEGO 16, 33-100 TARNÓW			
TEMAT ZADANIA	Budowa gazociągu śr/c o maksymalnym ciśnieniu roboczym 0,5MPa w Rybniku w dzielnicy Ochojec			
NAZWA RYSUNKU	PROJEKT ZAGOSPODAROWANIA TERENU - ARKUSZ 1		Zmiana/data:	
IMIĘ I NAZWISKO / NR UPRAWNIEŃ		Podpis	Data	Skala
Projektował: mgr inż. Michał BRONKOWSKI uprawnienia budowlane nr SLK/2266/PWOS/08 bez ograniczeń w specjalności instalacyjnej w zakresie sieci, instalacji i urządzeń cieplnych wentylacyjnych, gazowych, wodnych i kanalizacyjnych			XI.2019	1:500
Opracowali: mgr inż. Agnieszka WOLAK; mgr inż. Dagmara JANOCHA			Numer rysunku: **02/298/2017**	
Sprawdził: mgr inż. Anna Łaszewska-Byś uprawnienia do projektowania nr SLK/2247/POOS/08 bez ograniczeń w specjalności instalacyjnej w zakresie sieci, instalacji i urządzeń cieplnych wentylacyjnych, gazowych, wodnych i kanalizacyjnych				